

Stambeno-poslovni objekat

Na dijelu UP 194, koju čine kat.parc. 1648/1 i 1649/11 KO Podgorica I, u zahvatu DUP-a "Naselje 1.MAJ", Opština Podgorica


Nivo: PRIZEMLJE

Oznaka: PP1

PP2

PP3

PP4

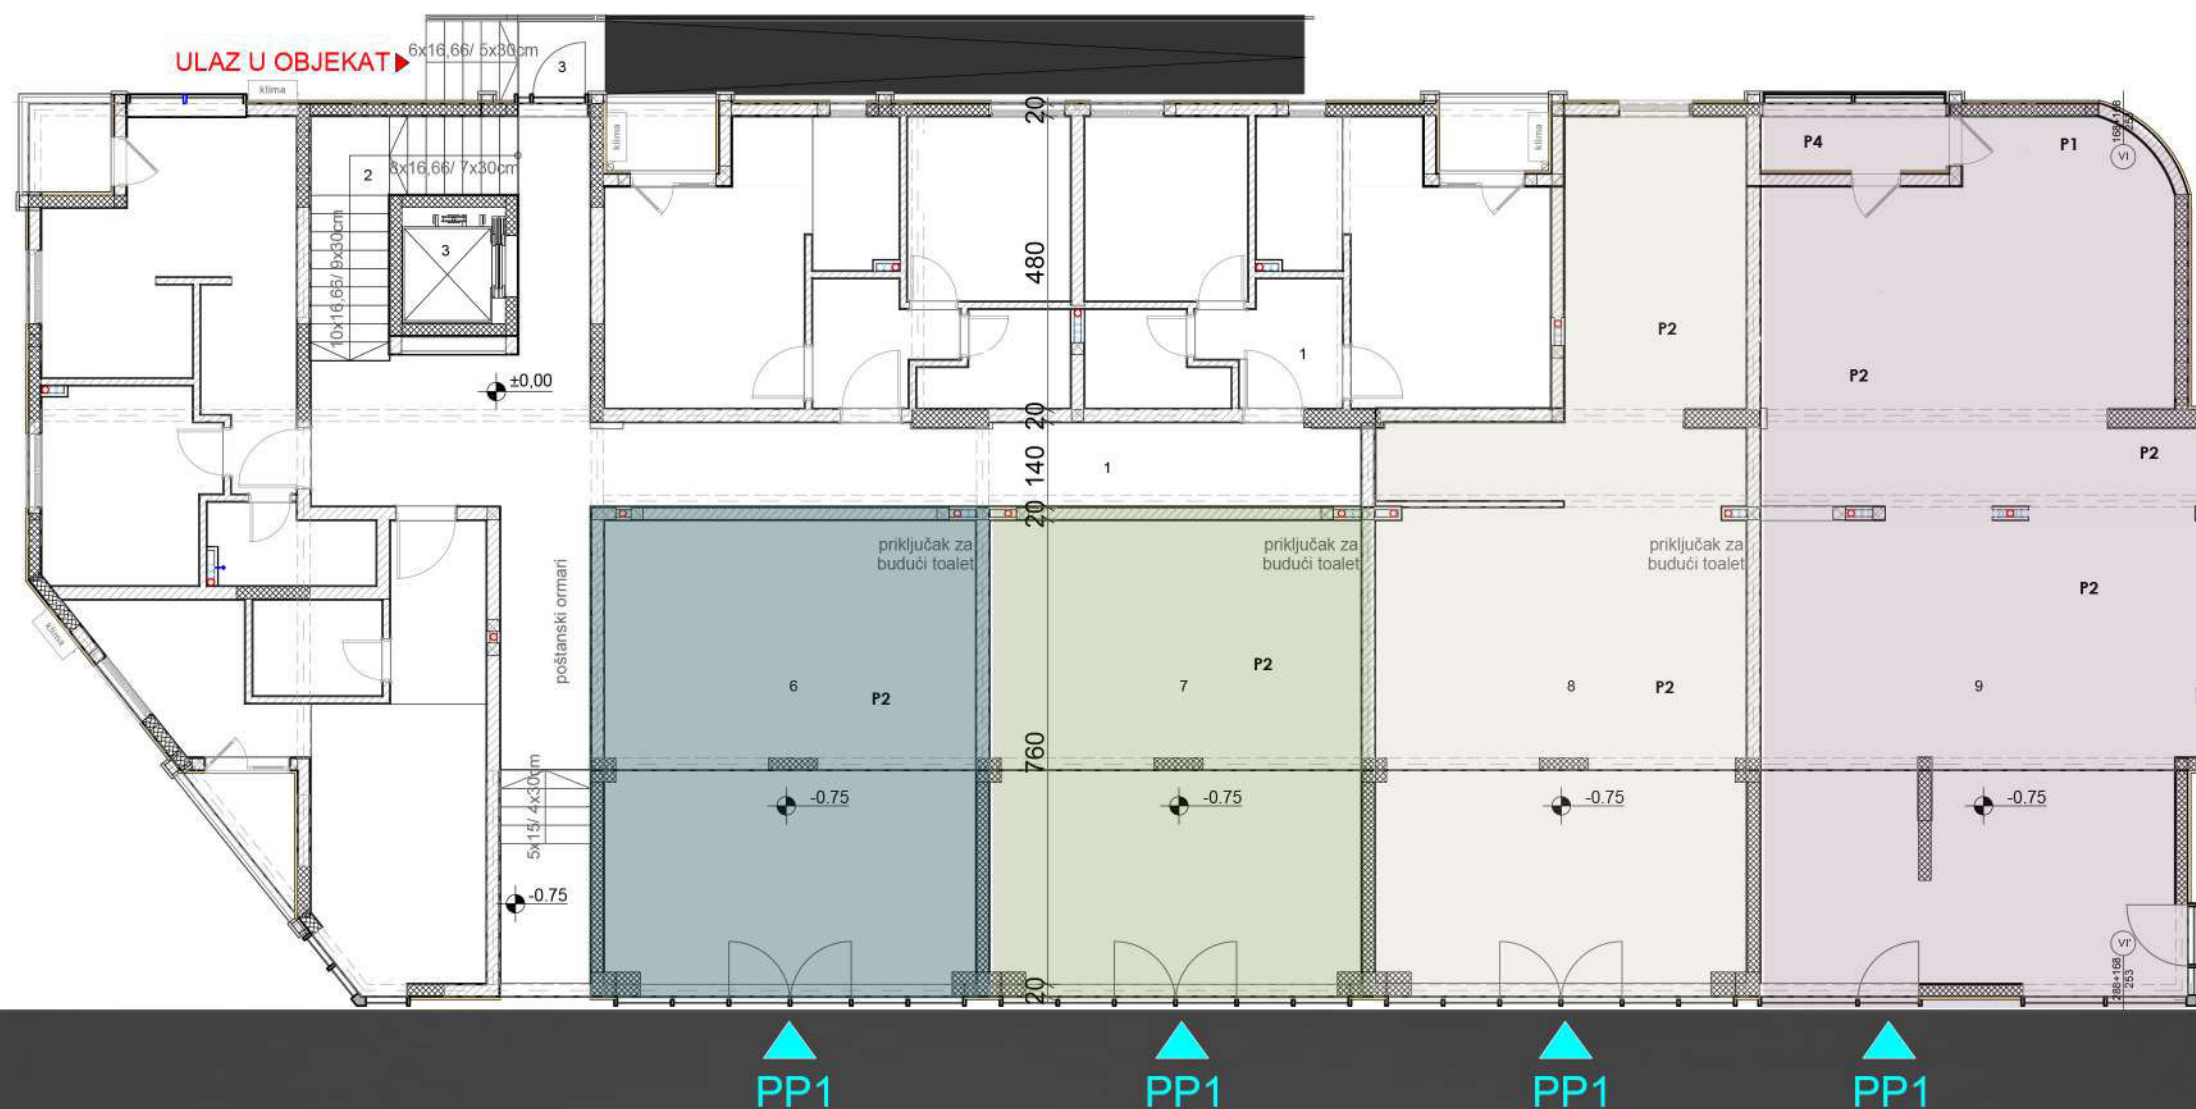

Poslovni prostori 1,2,3,4						
1.	Poslovni prostor 1	46,36	27,40	Keramika	Glet + boja	Glet + boja
2.	Poslovni prostor 2	46,36	27,40	Keramika	Glet + boja	Glet + boja
3.	Poslovni prostor 3	69,75	44,13	Keramika	Glet + boja	Glet + boja
4.	Poslovni prostor 4	97,84	53,04	Keramika	Glet + boja	Glet + boja
	Σ neto površina	260,31				